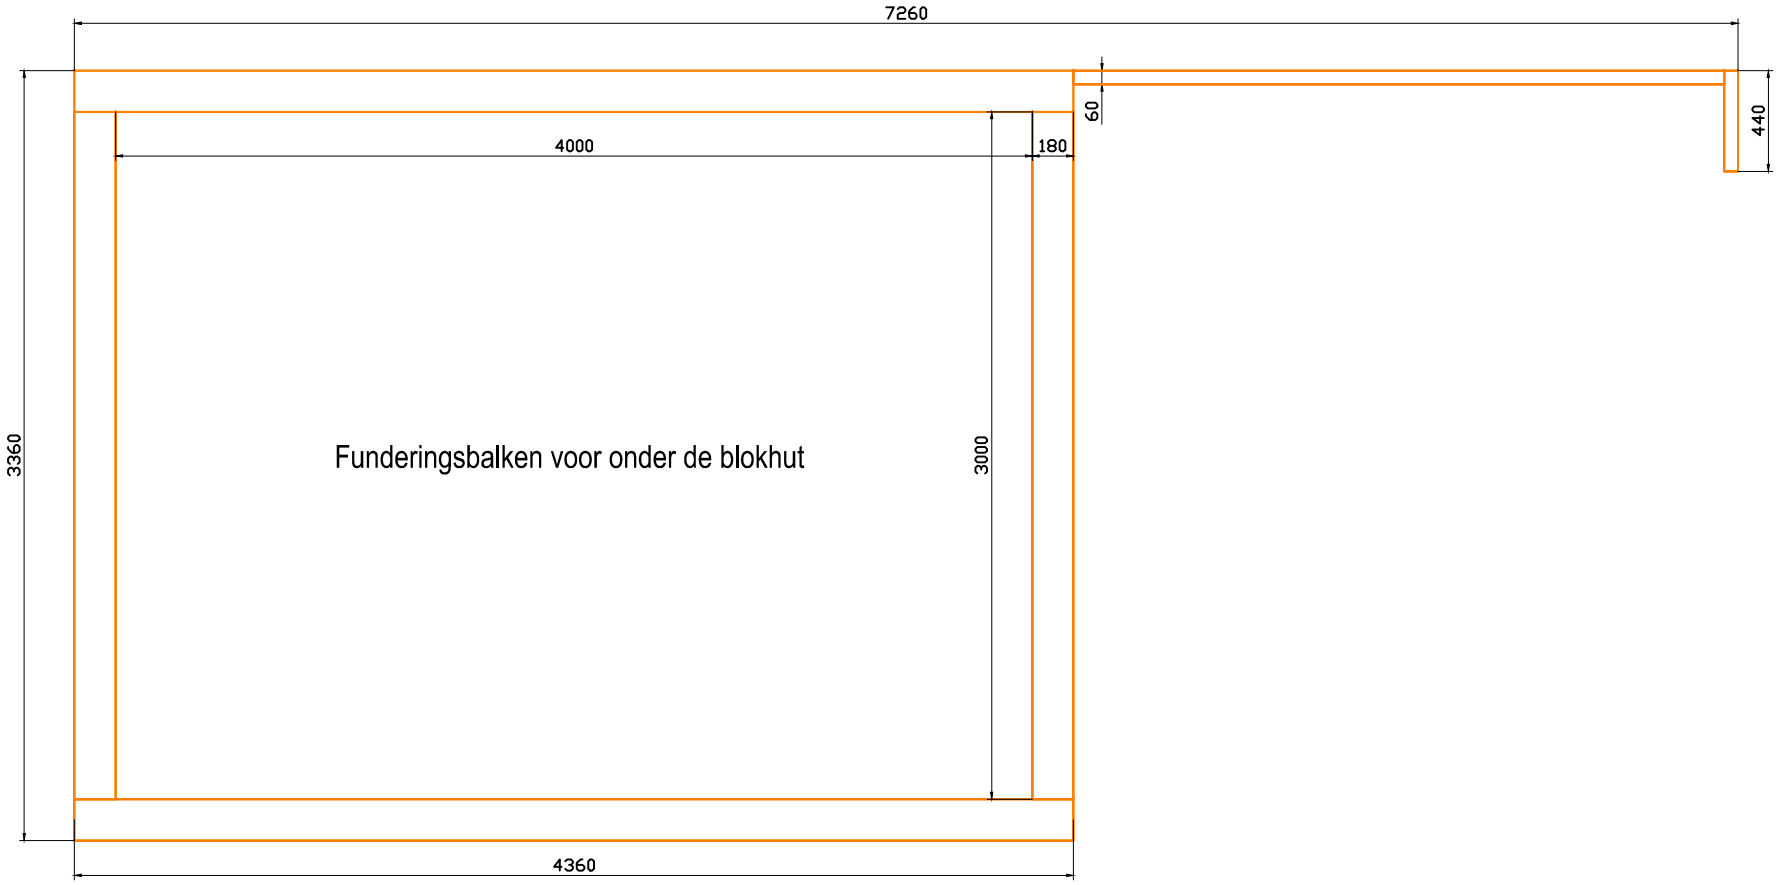
7260
60
440
4000
180
3360
Funderingsbalken voor onder de blokhut
3000
4360

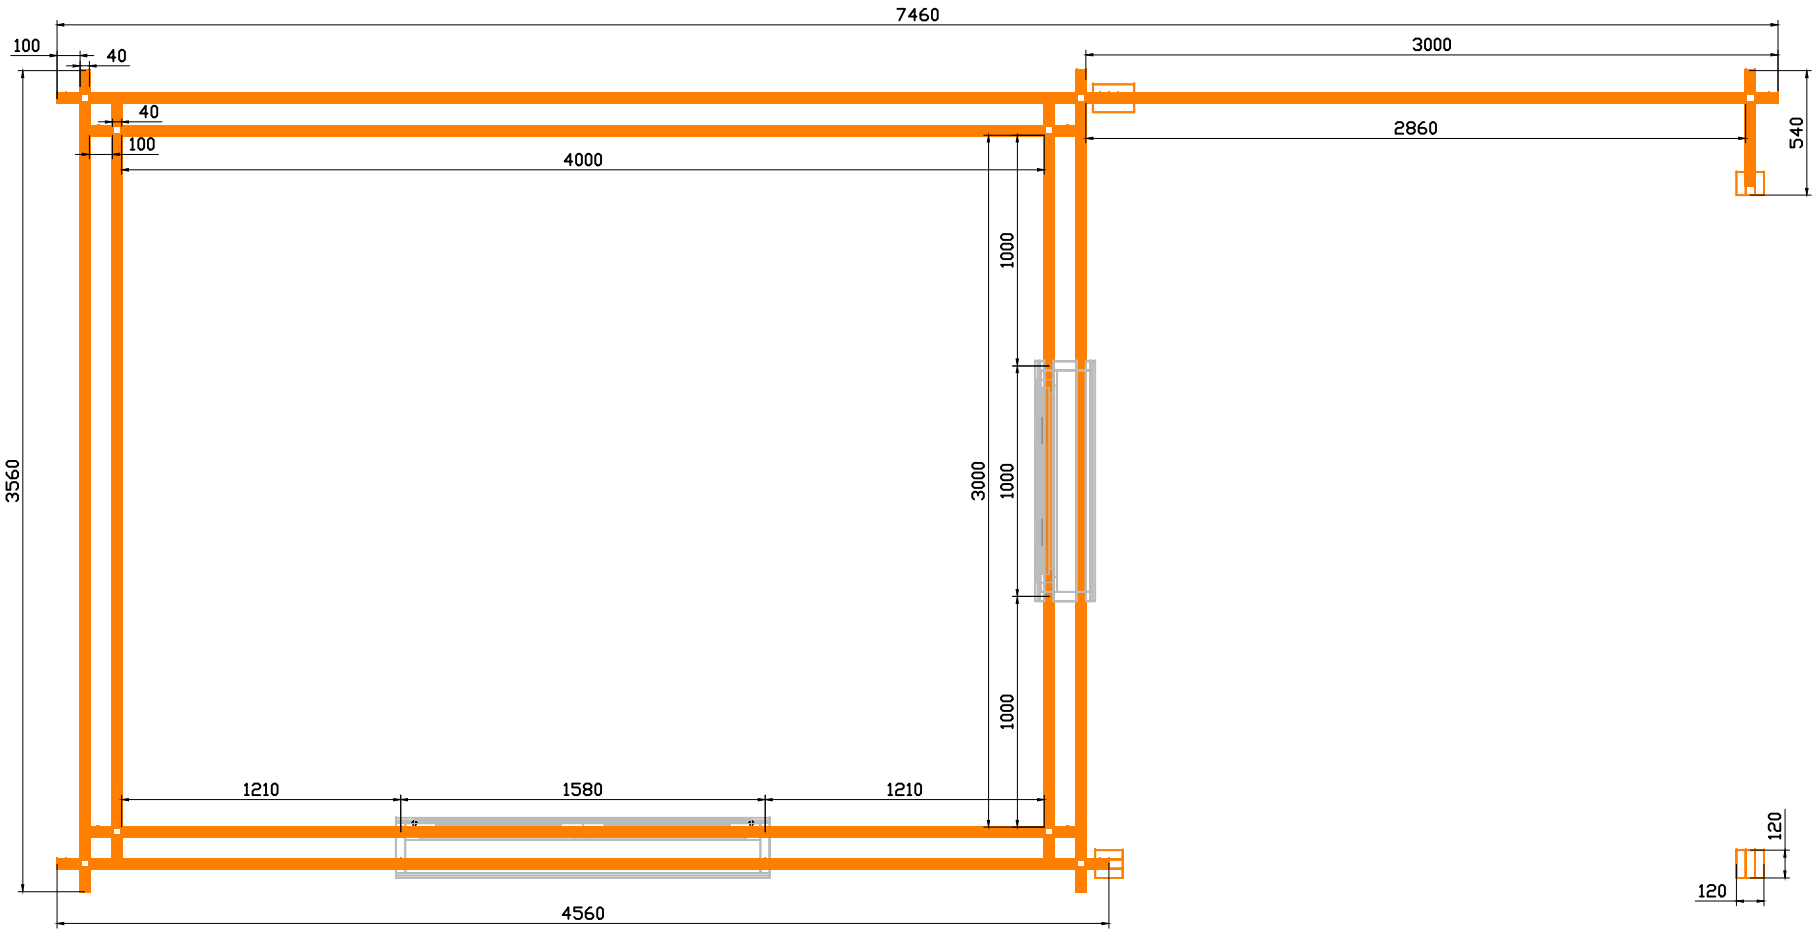
7460
100
40
3000
40
100
2860
540
4000
1000
3560
3000
1000
1000
1210
1580
1210
120
120
4560

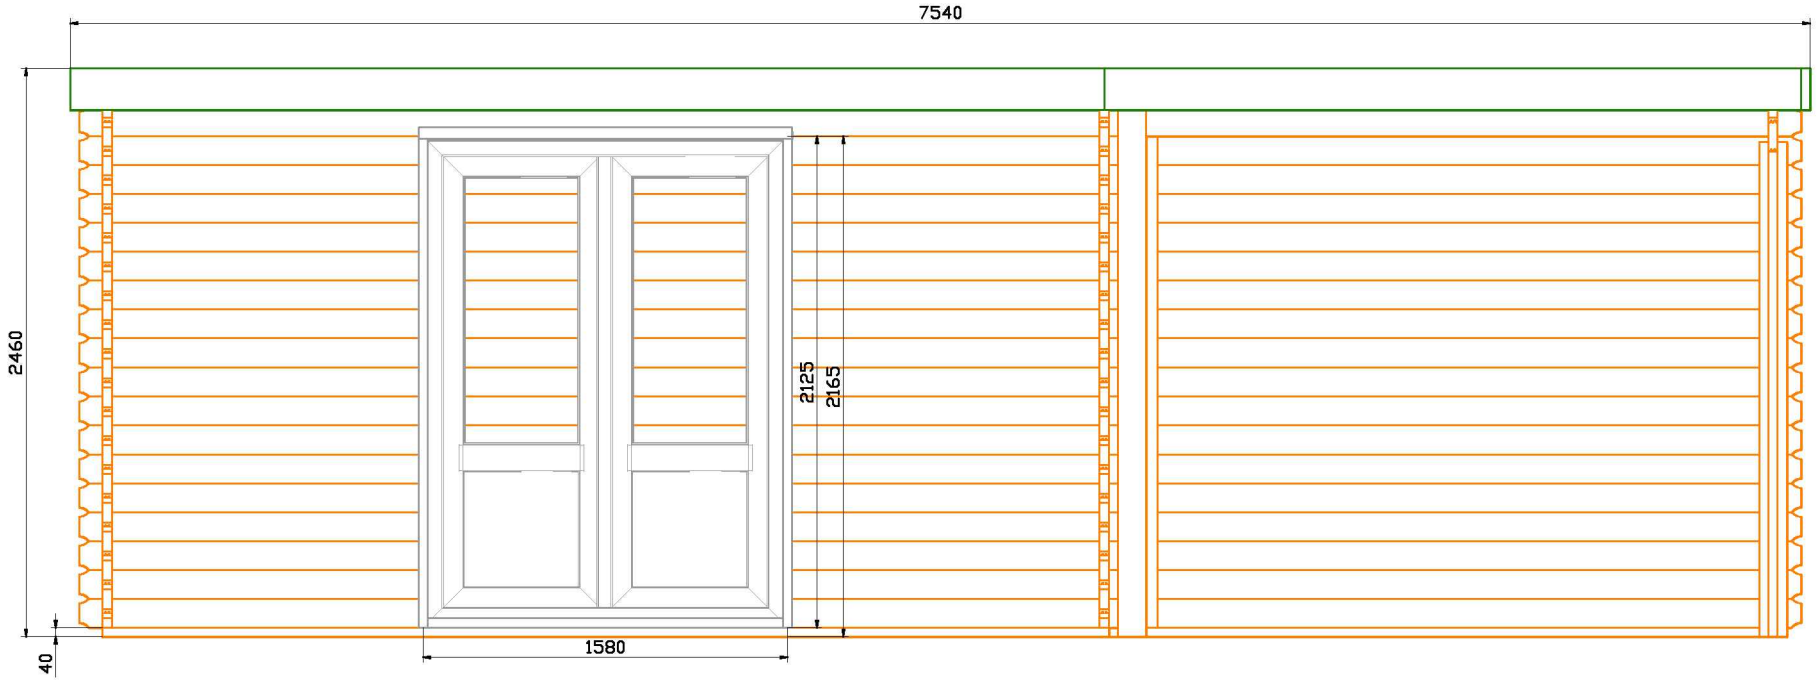
7540
2460
2125
2165
1580
40

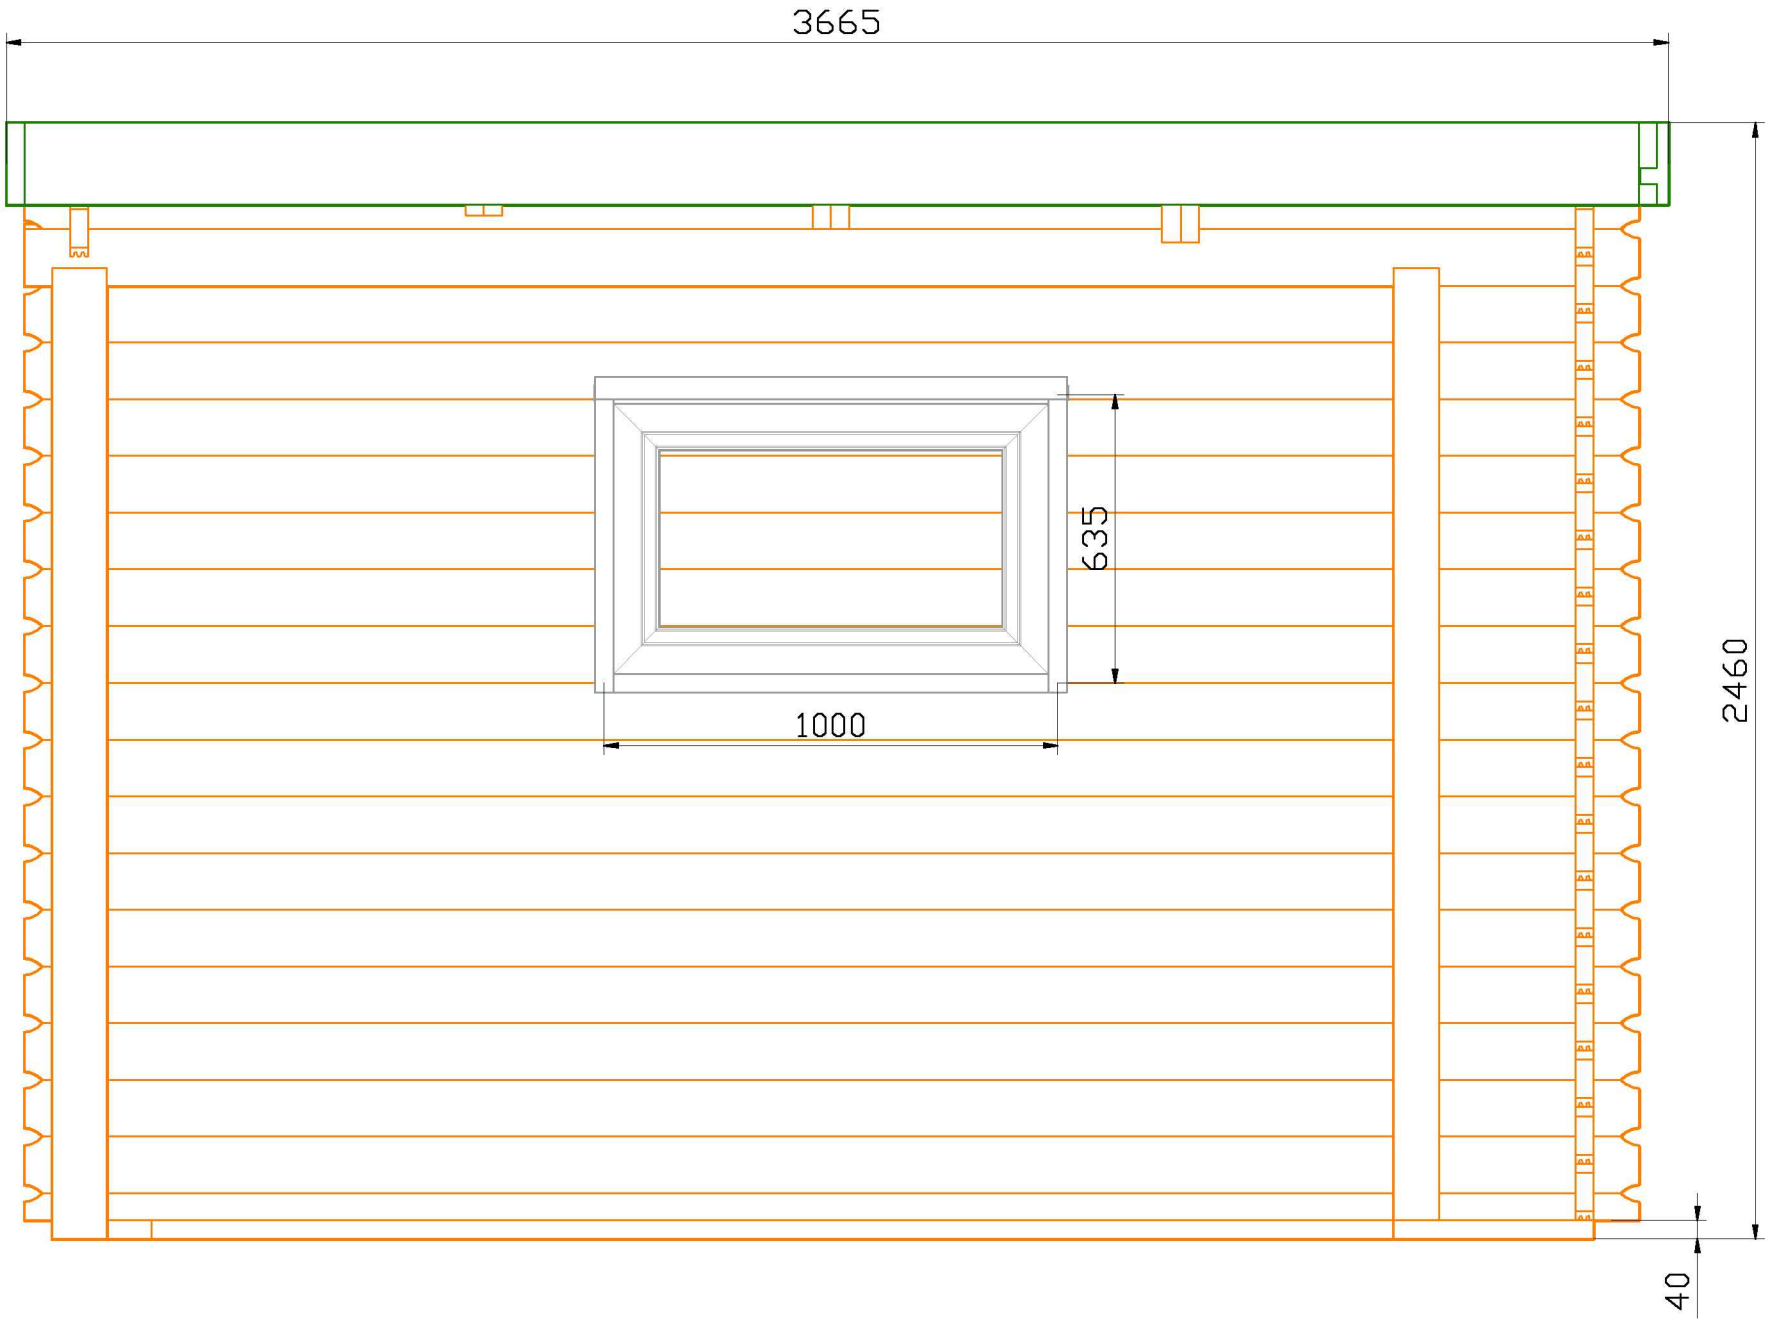
3665
635
1000
2460
40